
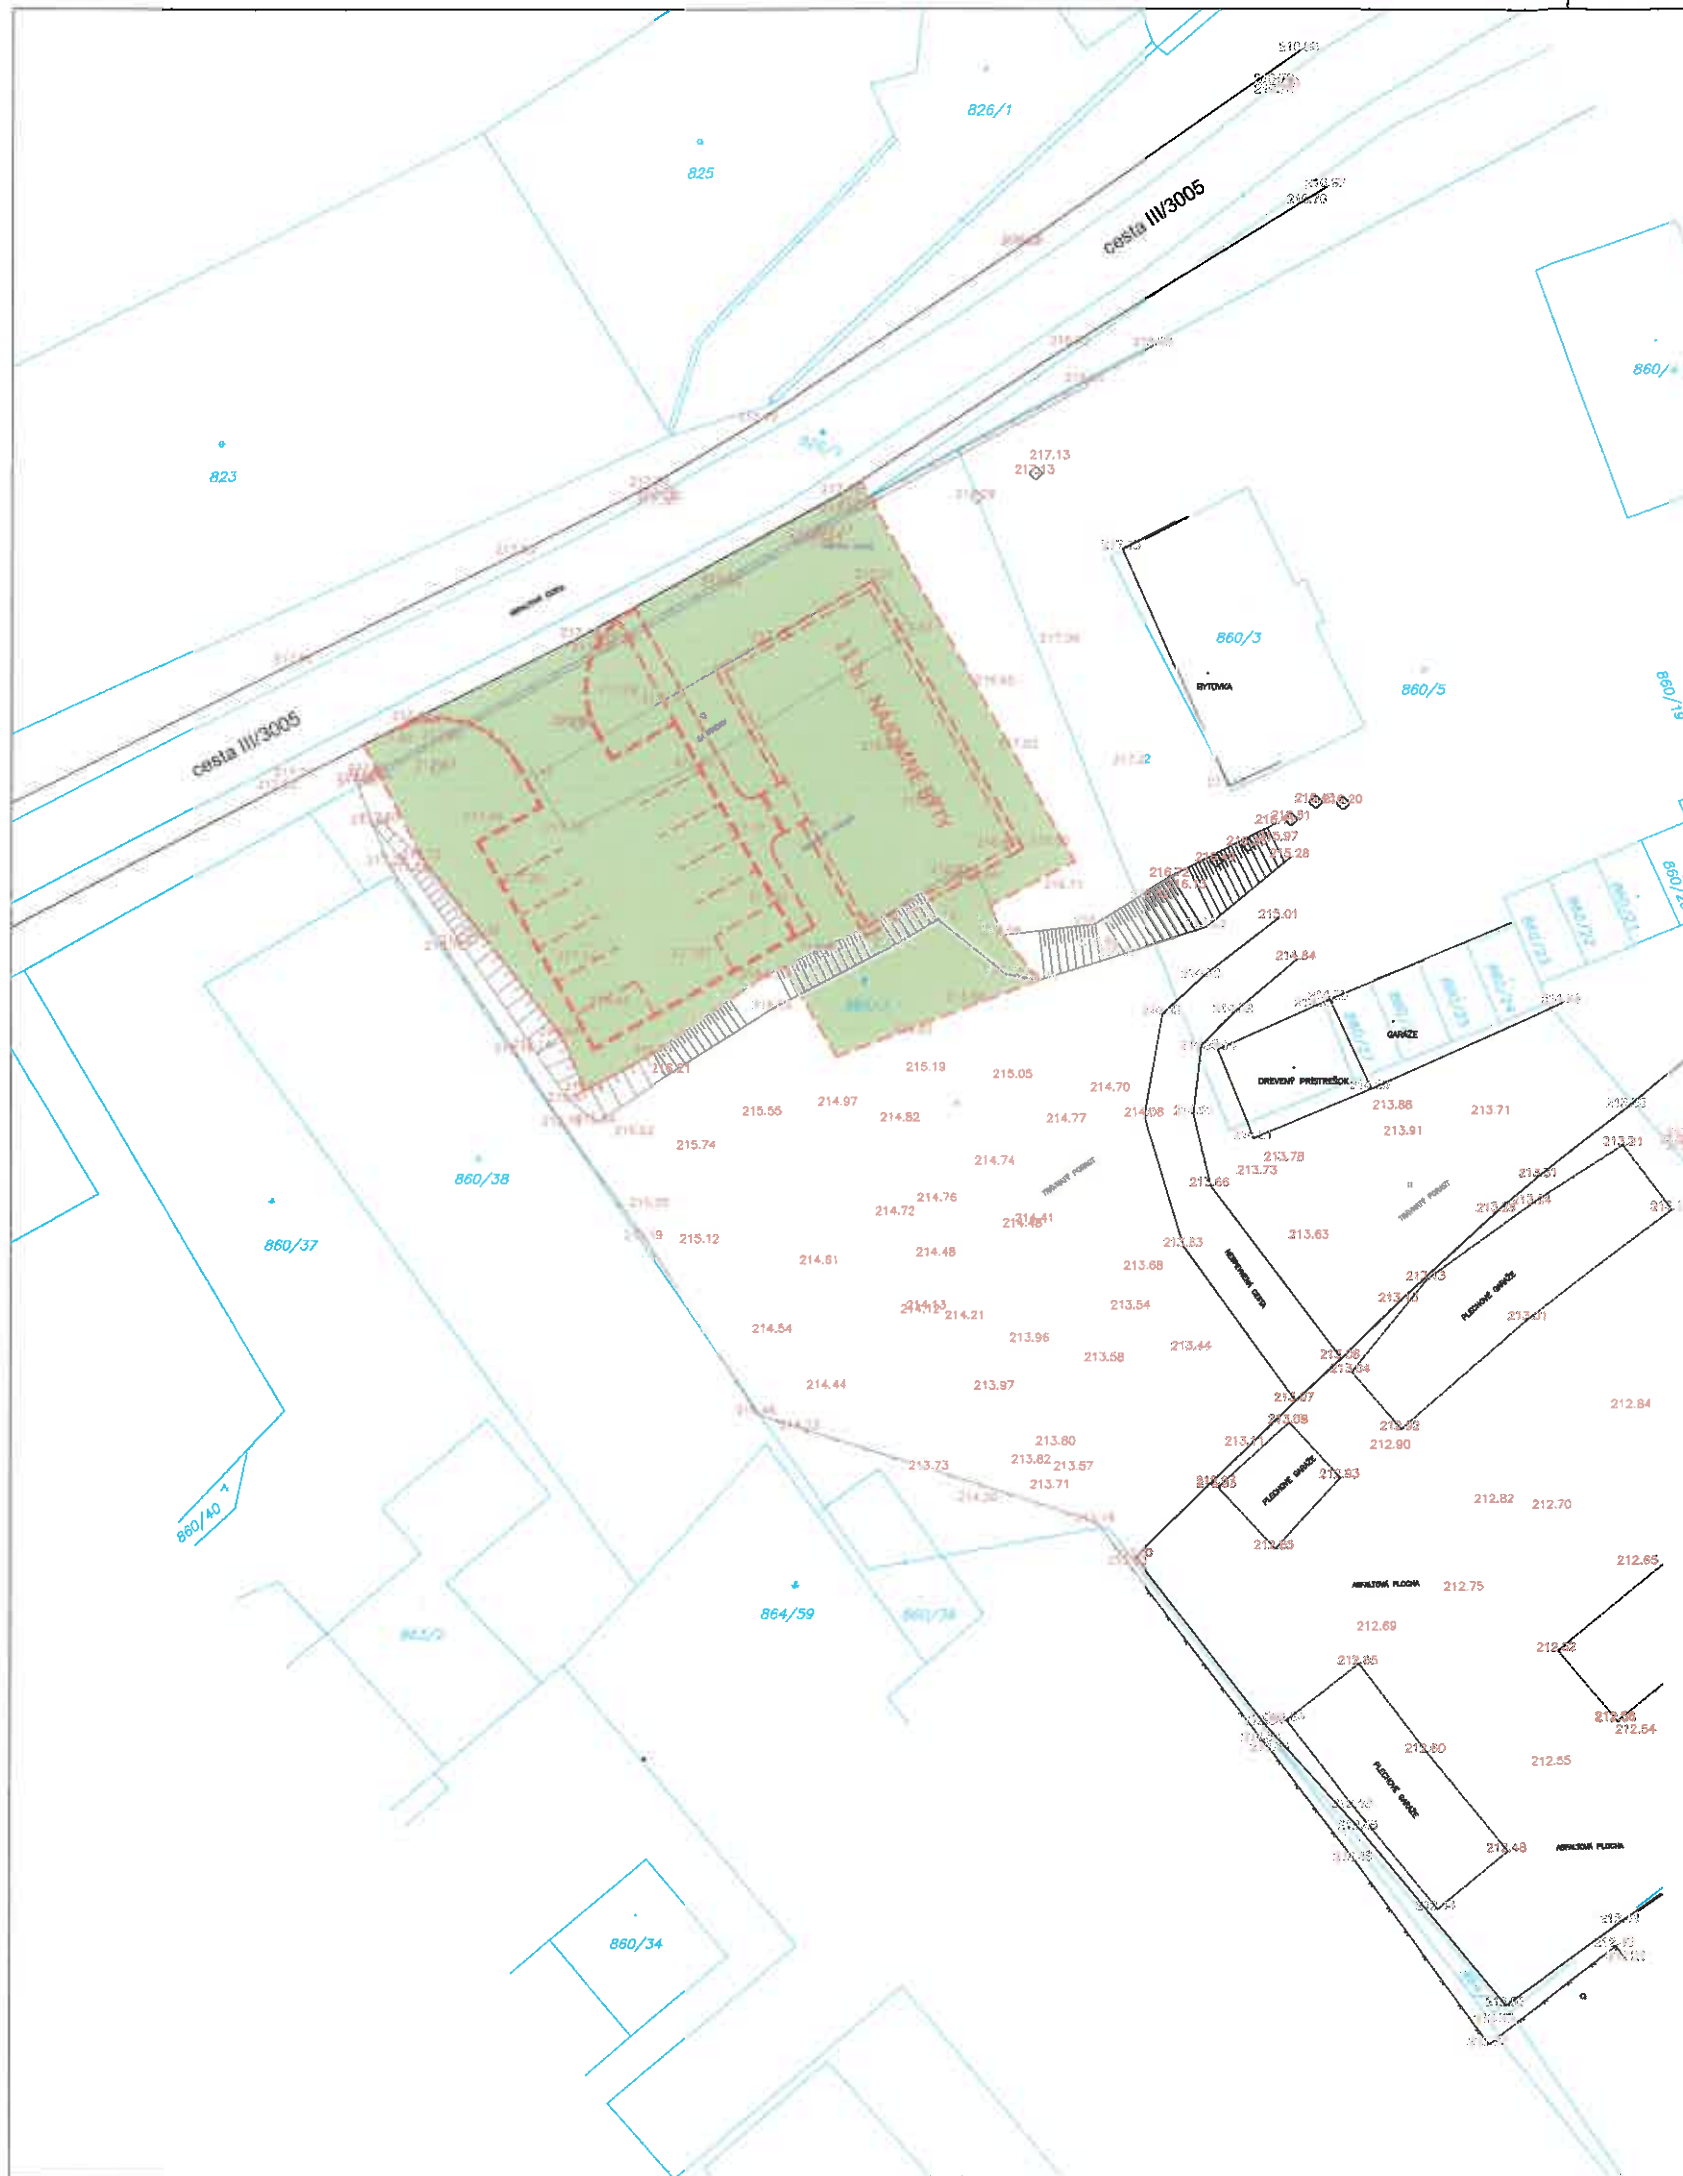




# LEGENDA PLÔCH

 NAVRHOVANÁ PLOCHA ODHUMUSOVANIA ( 1072,23 m<sup>2</sup> )

ODHUMUSOVANIE.  
NAVRHUJE SA ODHUMUSOVANIE TERÉNU O VYZNAČENEJ VÝMERE 1 072,23 m<sup>2</sup> V HRÚBKKE 30 cm, ČO PREDSTAVUJE VÝŤAŽENIE 321,67 m<sup>3</sup> HUMÓZNEJ ZEMINY, KTORÁ SA ODVEZIE NA MEDZISKLÁDKU PRI VODOROVNEJ VZDIALENOSTI DO 5 km, KDE SA DOČASNE ULOŽÍ.



**POZNÁMKA.**  
PRED ZAČIATKOM ZEMNÝCH PRÁČ JE POTREBNÉ ZABEZPEČIŤ VYTÝČENIE JESTVUJÚCICH INŽINIERSKÝCH SIETÍ PRIAMO V TERÉNE U JEDNOTLIVÝCH SPRÁVCOV. TRASY VEDENÍ SA VYZNAČIA DREVENÝMI KOLÍKMI V CELOM AREÁLI STAVBY.



Ved. projektant		Zod. projektant	Vypracoval		ATELIÉR POZEMNÝCH KOMUNIKÁ	
Ing. František Solár		Ing. Jaroslav Lipták	Ing. Jaroslav Lipták		Ing. Jaroslava Liptáka, autorizovanéh stavebného inžiniera, reg.č. 0204*SP Kukučínova 23, 040 01 KOŠICE IČO: 31305971, DIČ: 1024517 mail: jliptak@jliptak.sk, mob.: 0903965	
Investor: Obec Gemerská Hôrka					Dátum	január 2017
Stavba: 11 b.j. NÁJOMNÉ BYTY + TECHNICKÁ VYBAVENOSŤ GEMERSKÁ HÔRKA , p.č. 860/7				Formát	2 x A4	
Objekt: Komunikácie, parkoviská a chodníky				Mierka	M=1:500	
Obsah výkresu: Situácia odhumusovania				Číslo zákazky		Zmena
				Výkres č.:	01	00
<small>Dokumentácia je duševným vlastníctvom Ing. Jaroslava Liptáka. Akékoľvek rozmnožovanie jej časti alebo celku, alebo využitie riešenia tretimi osobami je povolené len so súhlasom Ing. Jaroslava Liptáka, autorizovaného Ing.</small>						