


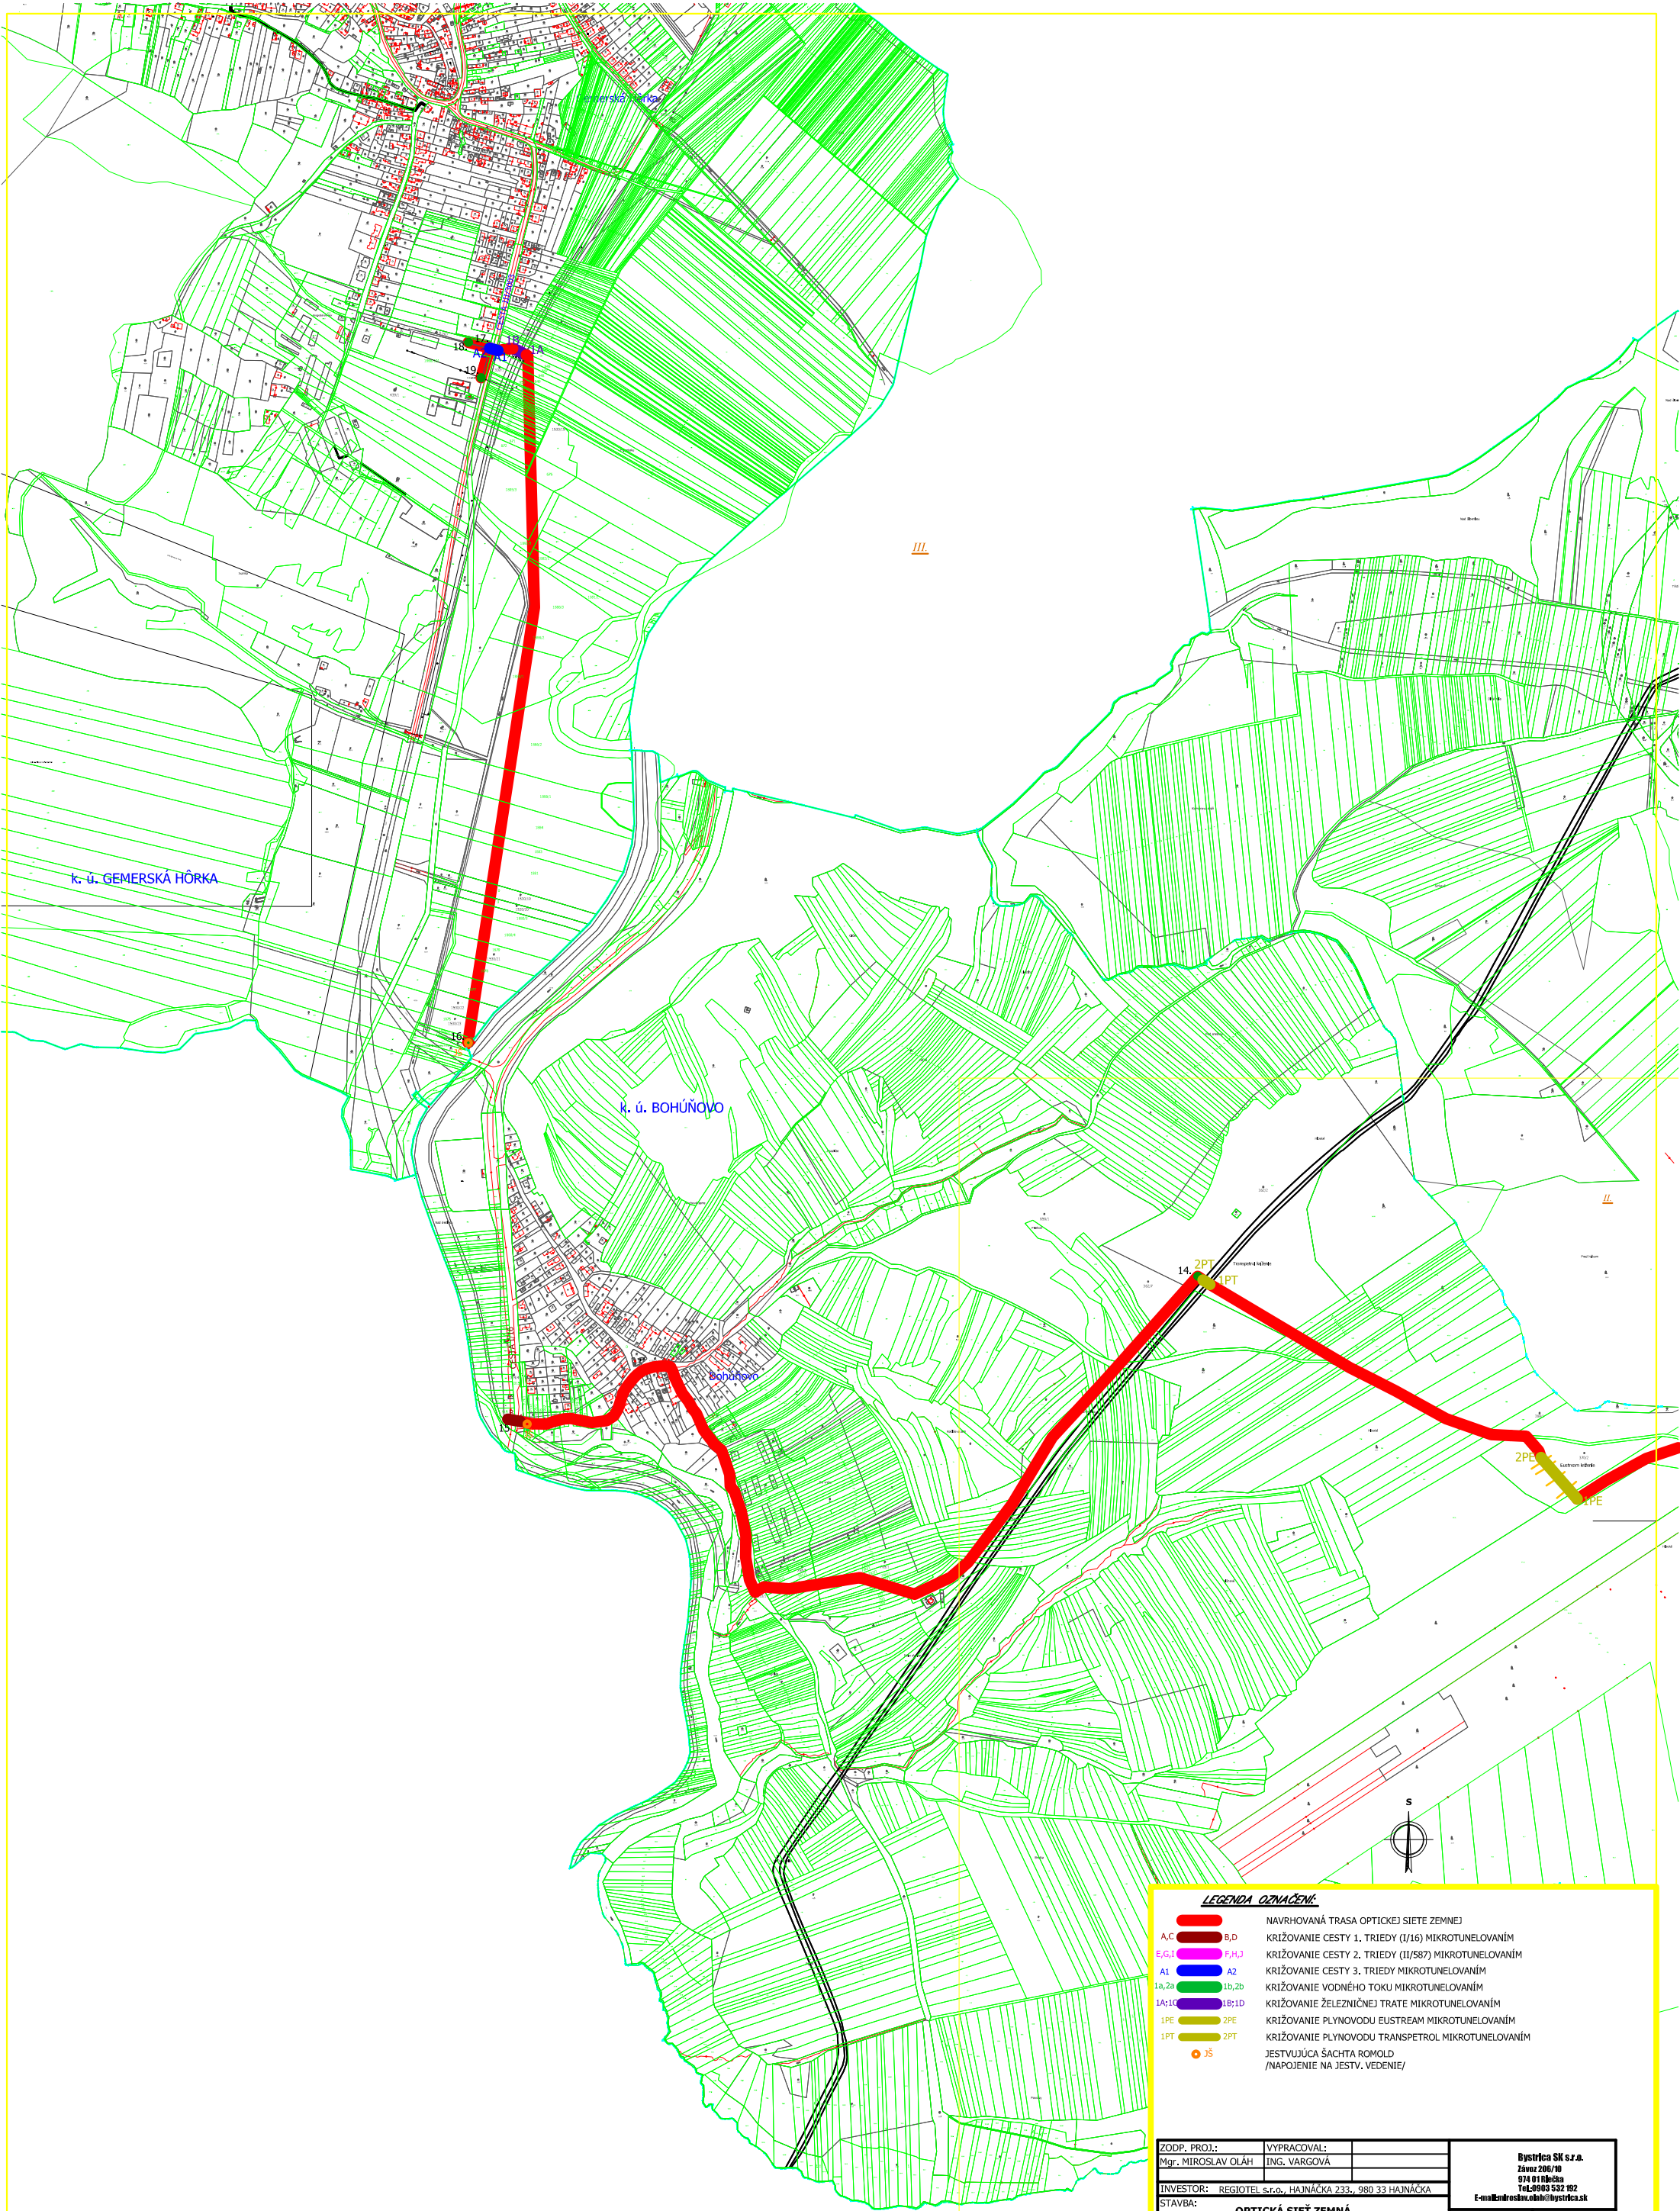

LEGENDA OZNACENÍ:

	NAVHRHOVANÁ TRASA OPTICKEJ SIETE ZEMNEJ
	KRIŽOVANIE CESTY 1. TRIEDY (I/16) MIKROTUNELOVANÍM
	KRIŽOVANIE CESTY 2. TRIEDY (II/587) MIKROTUNELOVANÍM
	KRIŽOVANIE CESTY 3. TRIEDY MIKROTUNELOVANÍM
	KRIŽOVANIE VODNÉHO TOKU MIKROTUNELOVANÍM
	KRIŽOVANIE ŽELEZIČNEJ TRATE MIKROTUNELOVANÍM
	KRIŽOVANIE PLYNOVODU EUSTREAM MIKROTUNELOVANÍM
	KRIŽOVANIE PLYNOVODU TRANSPETROL MIKROTUNELOVANÍM
	JESTVUJÚCA ŠACHTA ROMOLD /NAPOJENIE NA JESTV. VEDENIE/

ZODP. PROJ.: Mgr. MIROSLAV OLÁH	VYPRACOVAL: Ing. VARGOVÁ	Bystřica SK s.r.o. Závoz 206/10 974 01 Náměč Tel. 0903 532 102 E-mail: miroslav.olah@bystrica.sk
INVESTOR: REGIOTEL s.r.o., HAJNÁČKA 233., 980 33 HAJNÁČKA		
STAVBA: OPTICKÁ SIET' ZEMNÁ 1. VETVA - k.ú. KEČOV; k.ú. DEHÁ VES; k.ú. ARDOVOZ; k.ú. BOHÚŇOVO; 2. VETVA - k.ú. GEMERSKÁ HORKA; 3. VETVA - k.ú. VIDOVÁ; k.ú. SLAVEC; 4. VETVA - k.ú. SLAVEC; 5. VETVA - k.ú. MELIATA; 6. VETVA - k.ú. LICINCE; 7. VETVA - k.ú. LICINCE; k.ú. HUCÍN/		
OBSAH: SITUÁCIA III.		FORMÁT: 8x44
		DÁTUM: 10/2020
		STUPEN': PD NA ÚZ. KON.
		ARCH.Č.: 22-10-2020-A
		MIERKA: M=1:5000
		Č. VÝKR.: A - 4