


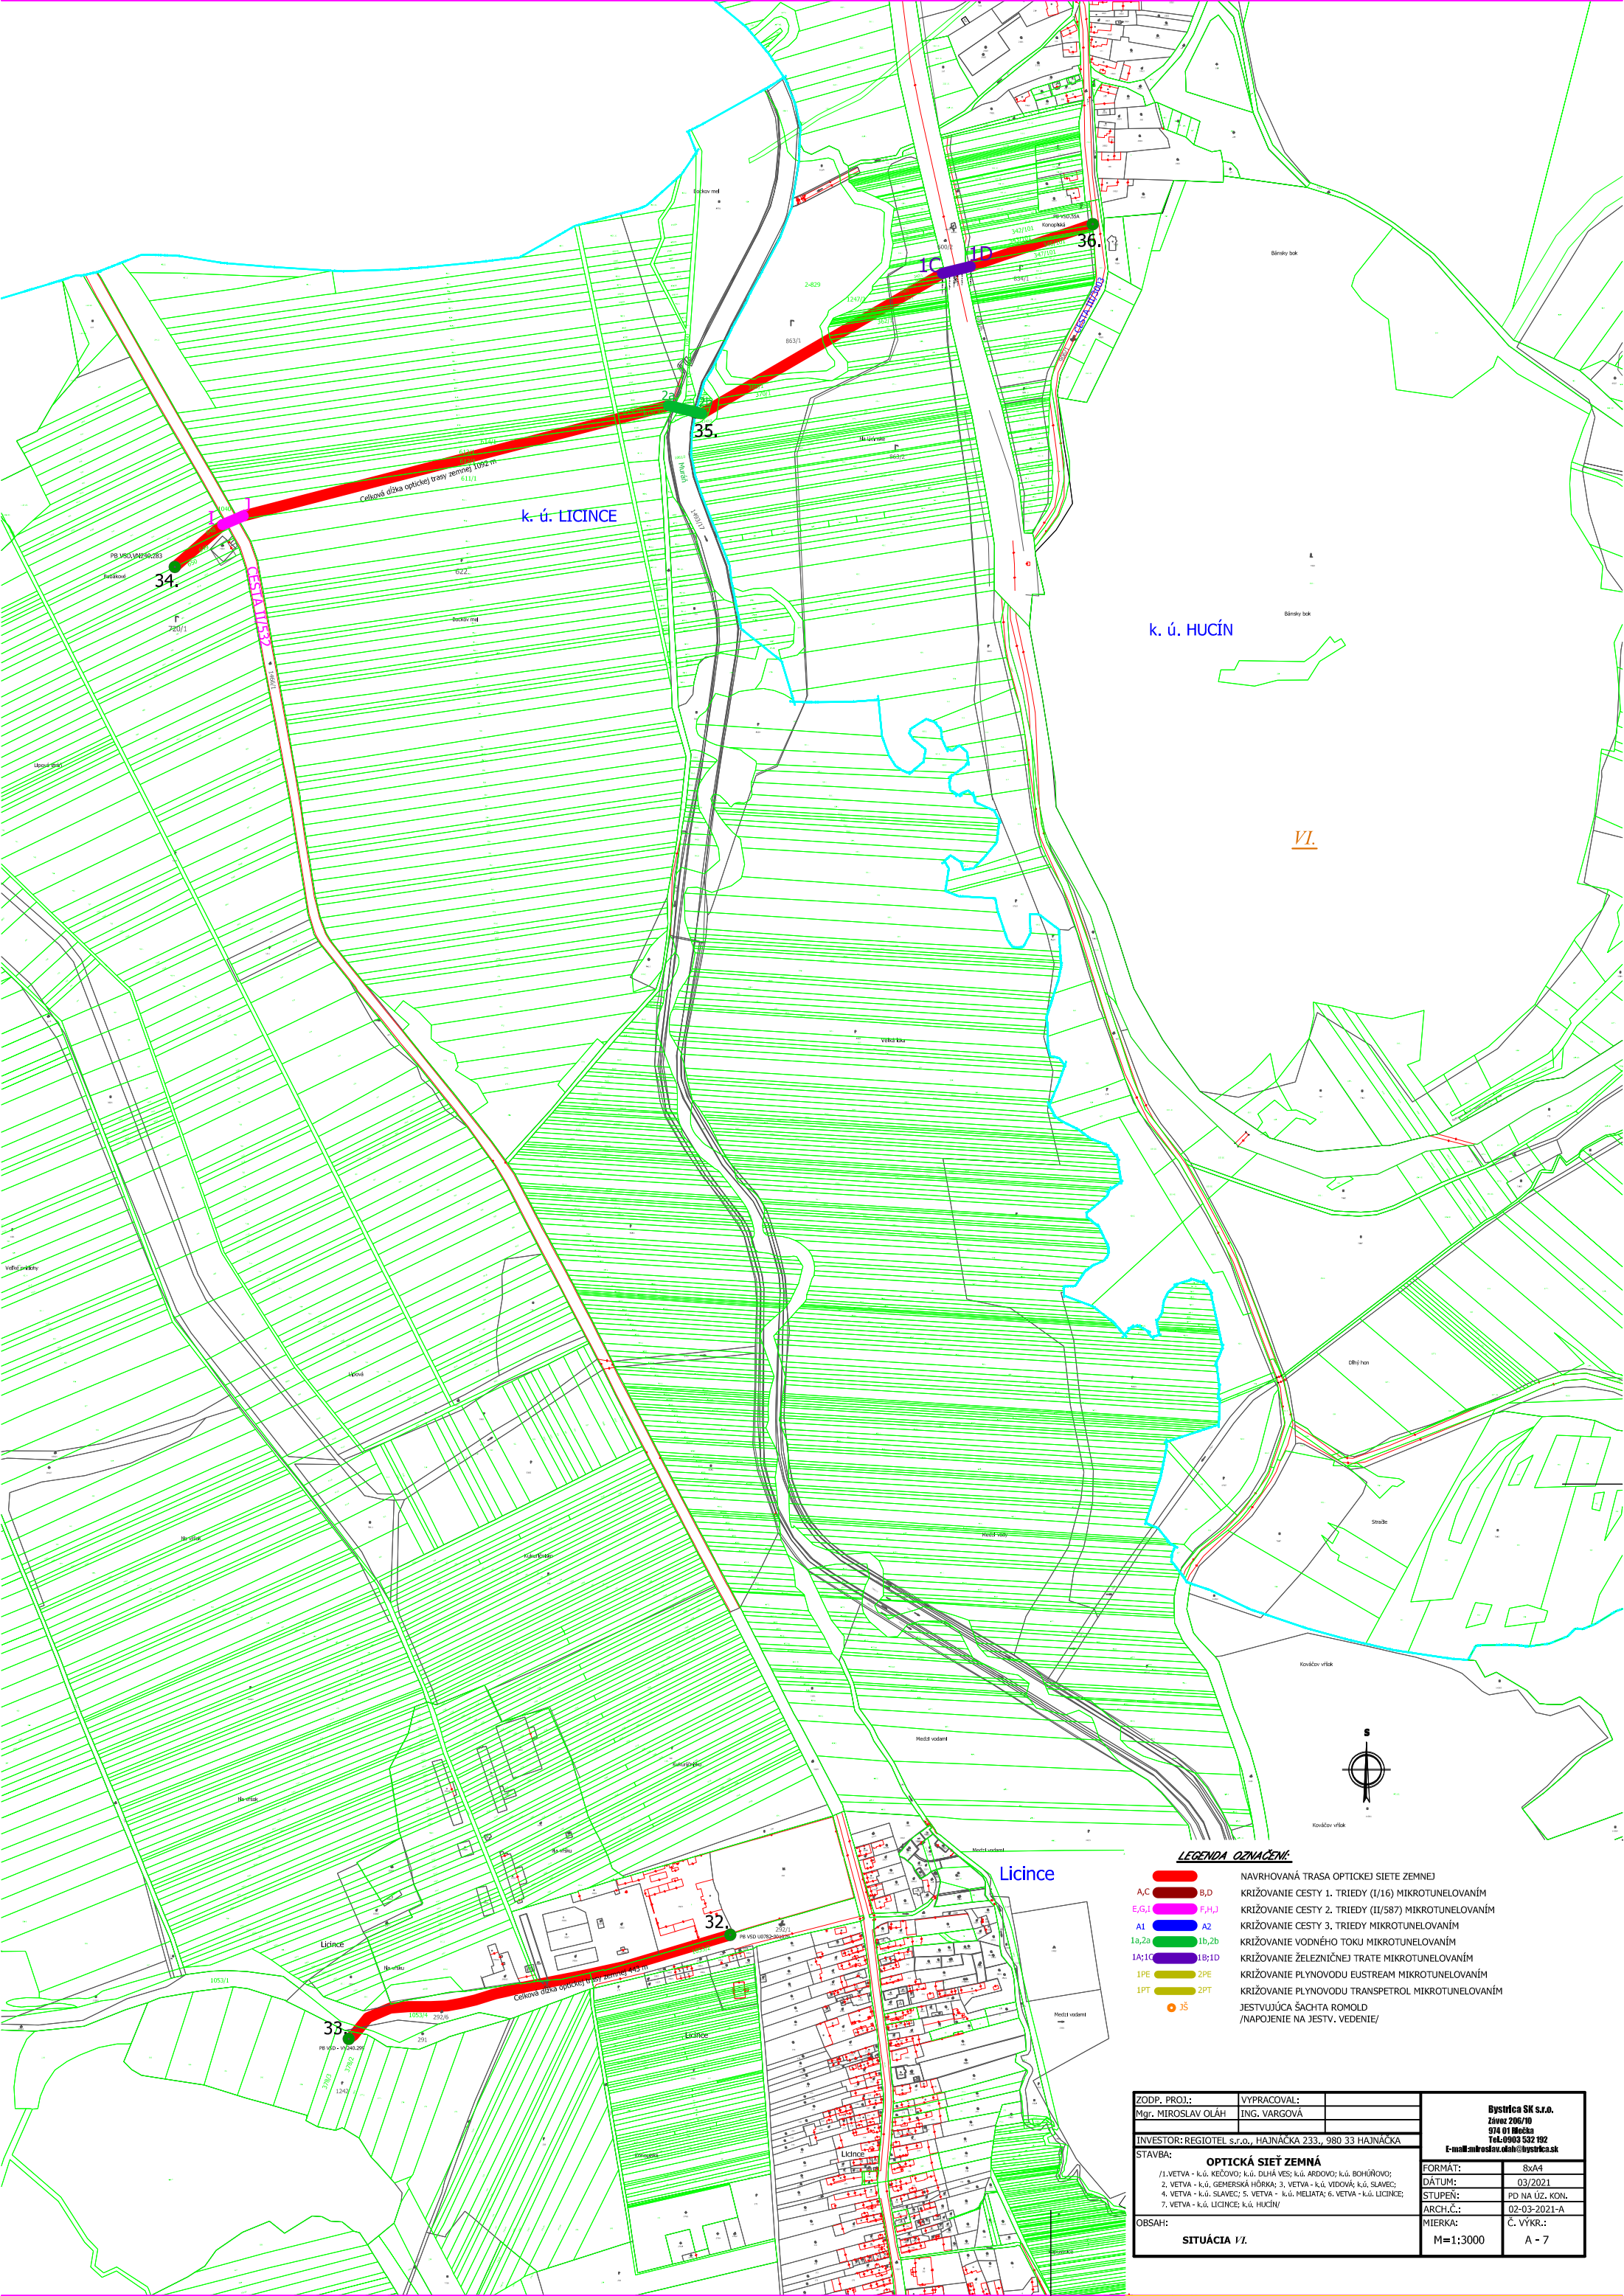

LEGENDA OZNAČENÍ:

- NAVROVANÁ TRASA OPTICKEJ SIETE ZEMNEJ
- KRIŽOVANIE CESTY 1. TRIEDY (I/16) MIKROTUNELOVANÍM
- KRIŽOVANIE CESTY 2. TRIEDY (II/587) MIKROTUNELOVANÍM
- KRIŽOVANIE CESTY 3. TRIEDY MIKROTUNELOVANÍM
- KRIŽOVANIE VODNÉHO TOKU MIKROTUNELOVANÍM
- KRIŽOVANIE ŽELEZNIČNEJ TRATE MIKROTUNELOVANÍM
- KRIŽOVANIE PLYNOVODU EUSTREAM MIKROTUNELOVANÍM
- KRIŽOVANIE PLYNOVODU TRANSPETROL MIKROTUNELOVANÍM
- JESTVUJÚCA ŠAHTA ROMOLD
- /NAPOJENIE NA JESTV. VEDENIE/

ZODP. PROJ.: Mgr. MIROSLAV OLÁH	VYPRACOVAL: ING. VARGOVÁ	
INVESTOR: REGIOTEL s.r.o., HAJNÁČKA 233., 980 33 HAJNÁČKA		
STAVBA: OPTICKÁ SIET' ZEMNÁ		
/1. VETVA - k.ú. KEČOVO; k.ú. DĽHÁ VES; k.ú. ARDOVO; k.ú. BOHUŇOVO; 2. VETVA - k.ú. GEMERSKÁ HÓRKA; 3. VETVA - k.ú. VIDOVÁ; k.ú. SLAVEC; 4. VETVA - k.ú. SLAVEC; 5. VETVA - k.ú. MELIATA; 6. VETVA - k.ú. LICINCE; 7. VETVA - k.ú. LICINCE; k.ú. HUCÍN/		
OBSAH:		
SITUÁCIA 1/1		
Bystřica SK s.r.o. Záves 206/10 974 01 Moča Tel. 0903 532 192 E-mail: miroslav.olah@bystrica.sk		
FORMÁT:	8x4	
DÁTUM:	03/2021	
STUPEŇ:	PD NA UZ. KON.	
ARCH.Č.:	02-03-2021-A	
MIERKA:	Č. VYKR.:	A - 7
M=1:3000		